

## Willem-Simon van de Graaf

---

**Van:** Boersma, I. [i.boersma@dlvadvies.nl]  
**Verzonden:** vrijdag 22 april 2016 12:11  
**Aan:** Olga Reppas  
**Onderwerp:** CRV-DBC info mbt te saneren grond  
**Bijlagen:** B140110-91-S13.pdf; 15F122R01verz 18-6-2015.pdf

Hallo Olga,

Op verzoek van collega Hilco Brand stuur ik jou de situatietekening mbt de te saneren grond bij CRV te Wirdum. De andere pdf is een situatietekening die uit het bodemonderzoeksrapport komt. Als het goed is komen beide tekeningen qua locatie van te saneren grond overeen.

Met vriendelijke groet,

**Ico Boersma**  
Projectleider Bouw Rundvee  
06 20 42 52 31  
[i.boersma@dlvadvies.nl](mailto:i.boersma@dlvadvies.nl)



Oostwijk 5  
5406 XT Uden

Postbus 511  
5400 AM Uden

T 0413 33 68 00  
F 0317 49 14 75


[info@dlvadvies.nl](mailto:info@dlvadvies.nl)  
[www.dlvadvies.nl](http://www.dlvadvies.nl)

-----  
Informatie verzonden met dit e-mailbericht kan vertrouwelijk zijn en is uitsluitend bestemd voor geadresseerde(n). Openbaarmaking, vermenigvuldiging en/of verspreiding is, behoudens voorafgaande schriftelijke toestemming van DLV Advies, handelsnaam van DLV Dier Groep BV te Uden, niet toegestaan. Indien deze informatie niet voor u bestemd is, wilt u dan de afzender berichten en dit document uit uw bestanden verwijderen. DLV Advies sluit het gebruik van e-mail uitdrukkelijk uit voor het aangaan van verplichtingen of rechtsbetrekkingen.



- LEGENDA**
- Proefsleuf
  - Interventiewaardecontour
  - Demping
  - Begrenzing RE's
  - Vp Vast punt

OPDRACHTGEVER		CRV BV	
PROJECT NR		15F122	
LOCATIE		Bredyk 32 te Wirdum	
VELDWERKER		T. Driht	
TITEL		Situering boorpunten	
SCHAAL		1:500	
FORMAAT		A3	
GEF.		D. van Ommen	
GEZ.		P.K. Zandstra	
DATUM		1 mei 2015	
		Postbus 422 8901 BE LEEUWARDEN TEL NR 058-2447540 WWW.LIEVENSECSO.COM	

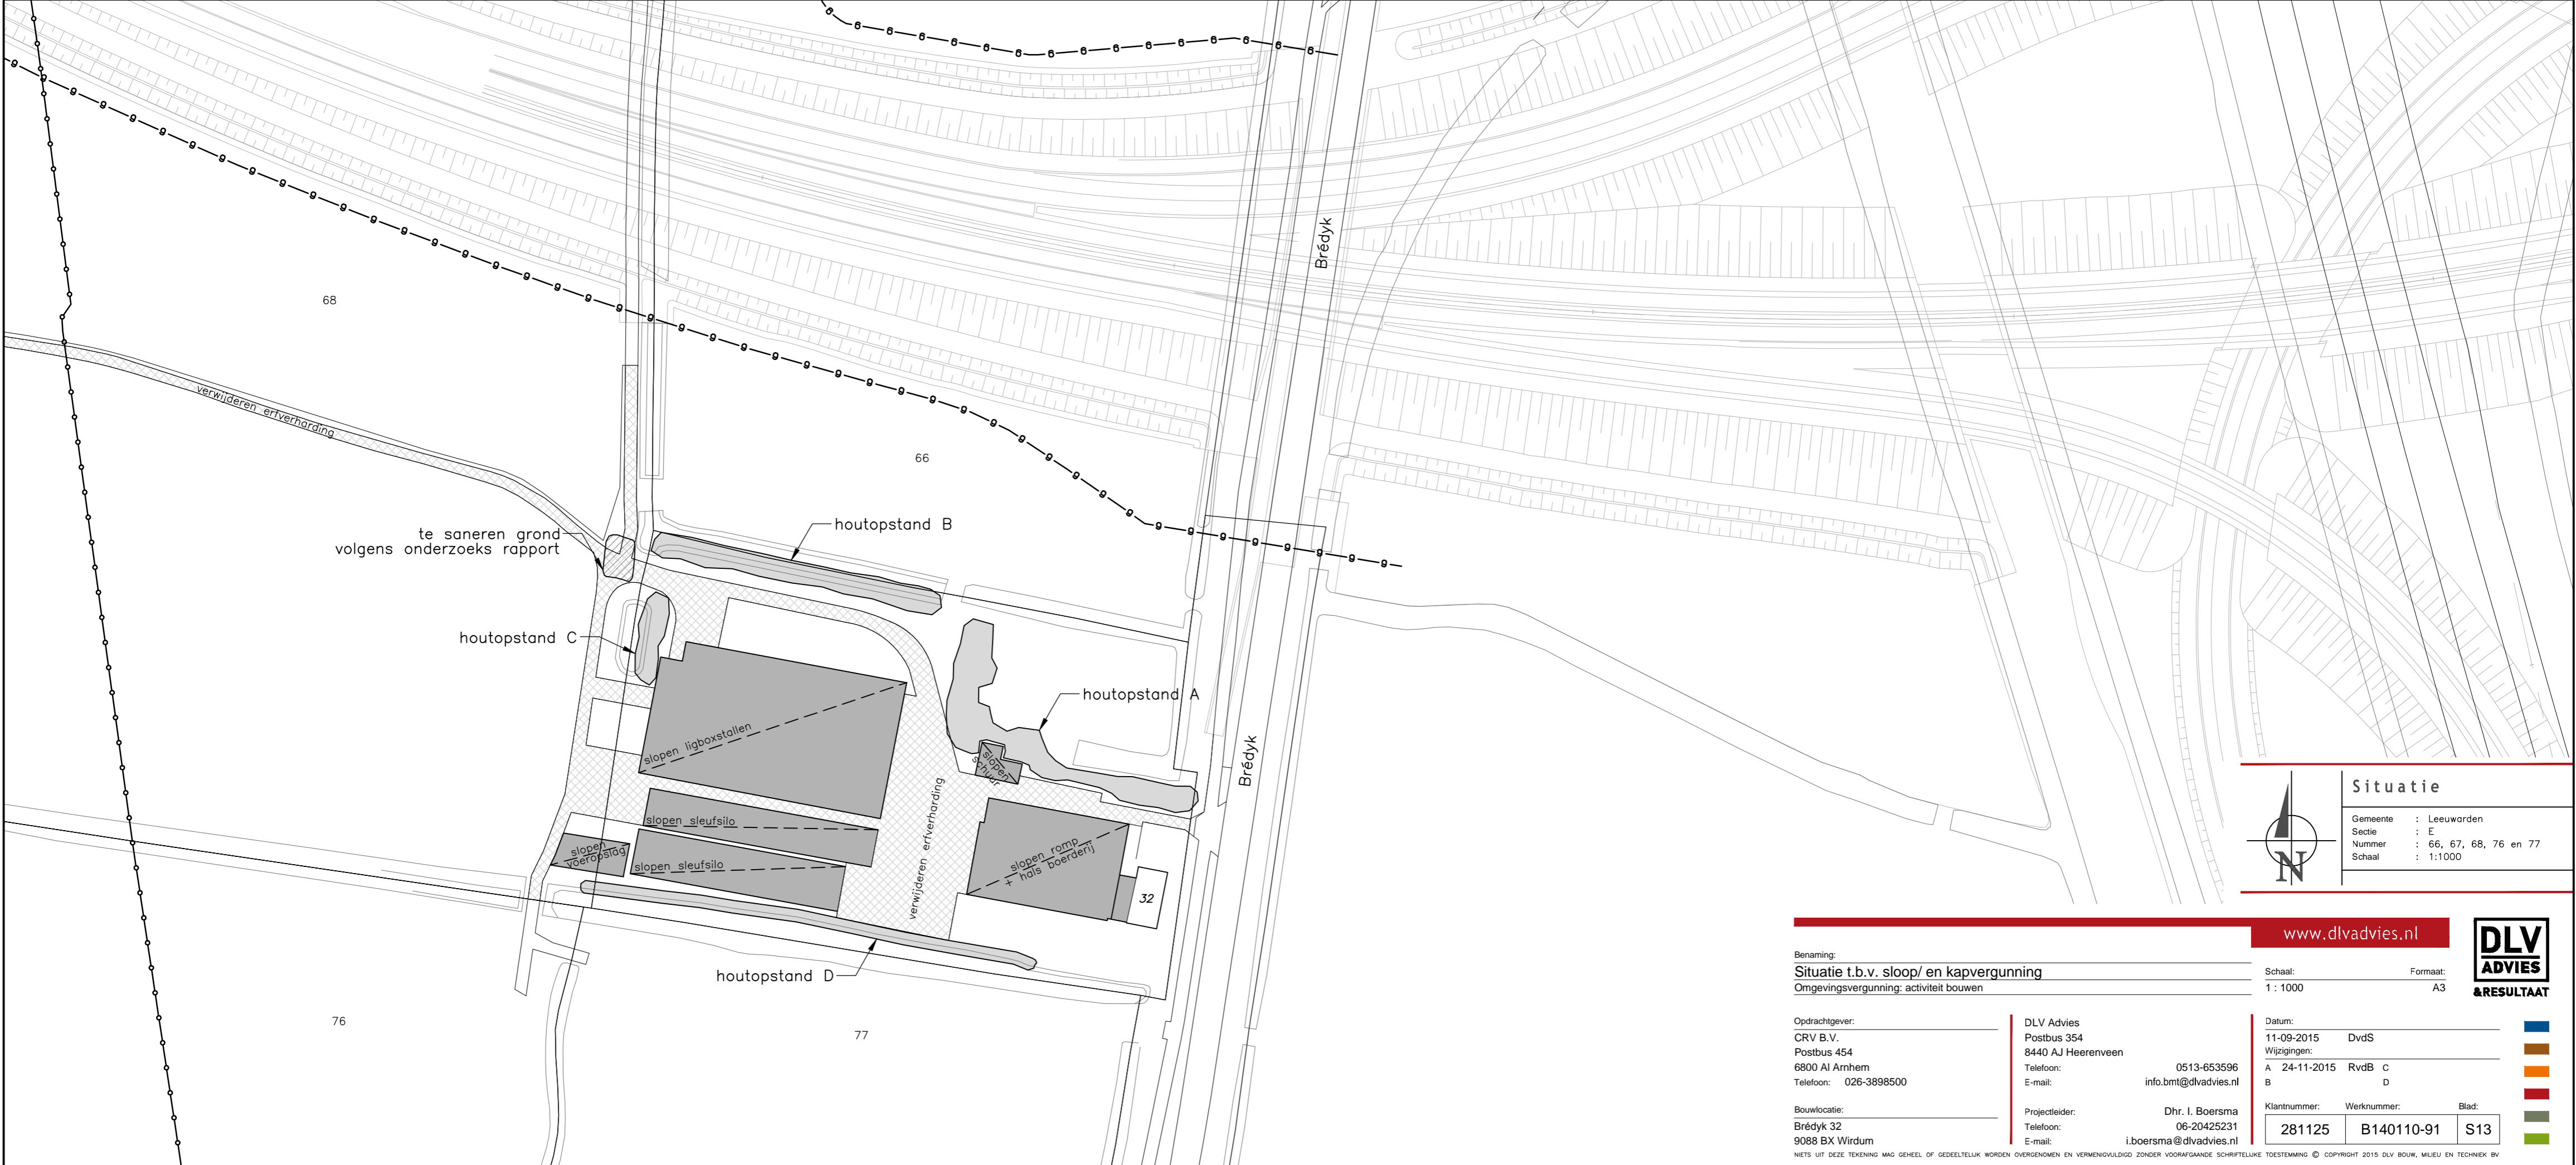

**Situatie**

Gemeente : Leeuwarden  
 Sectie : E  
 Nummer : 66, 67, 68, 76 en 77  
 Schaal : 1:1000

Benaming: **Situatie t.b.v. sloop/ en kapvergunning**  
 Omgevingsvergunning: activiteit bouwen

Schaal: 1 : 1000  
 Formaat: A3

Opdrachtgever: CRV B.V., Postbus 454, 6800 Al Arnhem, Telefoon: 026-3898500

DLV Advies, Postbus 354, 8440 AJ Heerenveen, Telefoon: 0513-653596, E-mail: info.bmt@dlvadvies.nl

Bouwlocatie: Brédyk 32, 9088 BX Wirdum

Projectleider: Dhr. I. Boersma, Telefoon: 06-20425231, E-mail: i.boersma@dlvadvies.nl

Datum: 11-09-2015 DvdS  
 Wijzigingen: A 24-11-2015 RvdB c, B D

Klantnummer: 281125, Werknummer: B140110-91, Blad: S13

NIETS UIT DEZE TEKENING MAG GEHEEL OF GEDEELTELIJK WORDEN OVERGENOMEN EN VERMINDIGD ZONDER VOORGAANDE SCHRIFTELIJKE TOESTEMMING © COPYRIGHT 2015 DLV BOUW, MILIEU EN TECHNIEK BV